

"УТВЕРЖДАЮ"
ЗАМ. ГЕНЕРАЛЬНОГО ДИРЕКТОРА
ПО ПРОИЗВОДСТВУ
ТОО "ҚАРАҒАНДЫ СУ"
ДАУЫЛБАЕВ К.А.

ТОО «ҚАРАҒАНДЫ СУ»
Республика Қазақстан
100008, г. Караганда
ул. Привокзальная
Тел.: 56-19-14



АКТ РАЗДЕЛА ГРАНИЦ КАНАЛИЗАЦИОННЫХ СЕТЕЙ

№ А10-3538 от «20» 10 2022 г.

- Между:
1. КГУ «Реабилитационный центр №1» управления образования Карагандинской области, Здание школы (часть здания), мкр. Степной-1, стр.7а, 87017627062;
 2. КГКП «Ясли-сад «Еркетай» отдела образования города Караганды управления образования Карагандинской области, Здание ясли-сада (часть здания), мкр. Степной-1, стр.7а;
 3. ТОО «Қарағанды Су», ул. Привокзальная, 5, 79-12-13

1. На совместном обслуживании КГУ «Реабилитационный центр №1» и КГКП «Ясли-сад «Еркетай» находится канализационная линия d=150 мм от Здания школы и Ясли-сада, мкр. Степной-1, стр.7а до т.«А» (см.схему).
2. Канализационная линия д.42,43 мкр.Степной-1 d=150-200 мм находится на обслуживании ТОО «Қарағанды Су».

Абонент несет ответственность за надлежащую эксплуатацию находящихся на его обслуживании канализационных сетей, а также локальных очистных сооружений и устройств.


Начальник Юго-Восточного цеха в/о

Ведущий инженер ТО в/о

Омаров А.А.

Екимова И.Г.

СХЕМА КАНАЛИЗАЦИОННЫХ СЕТЕЙ

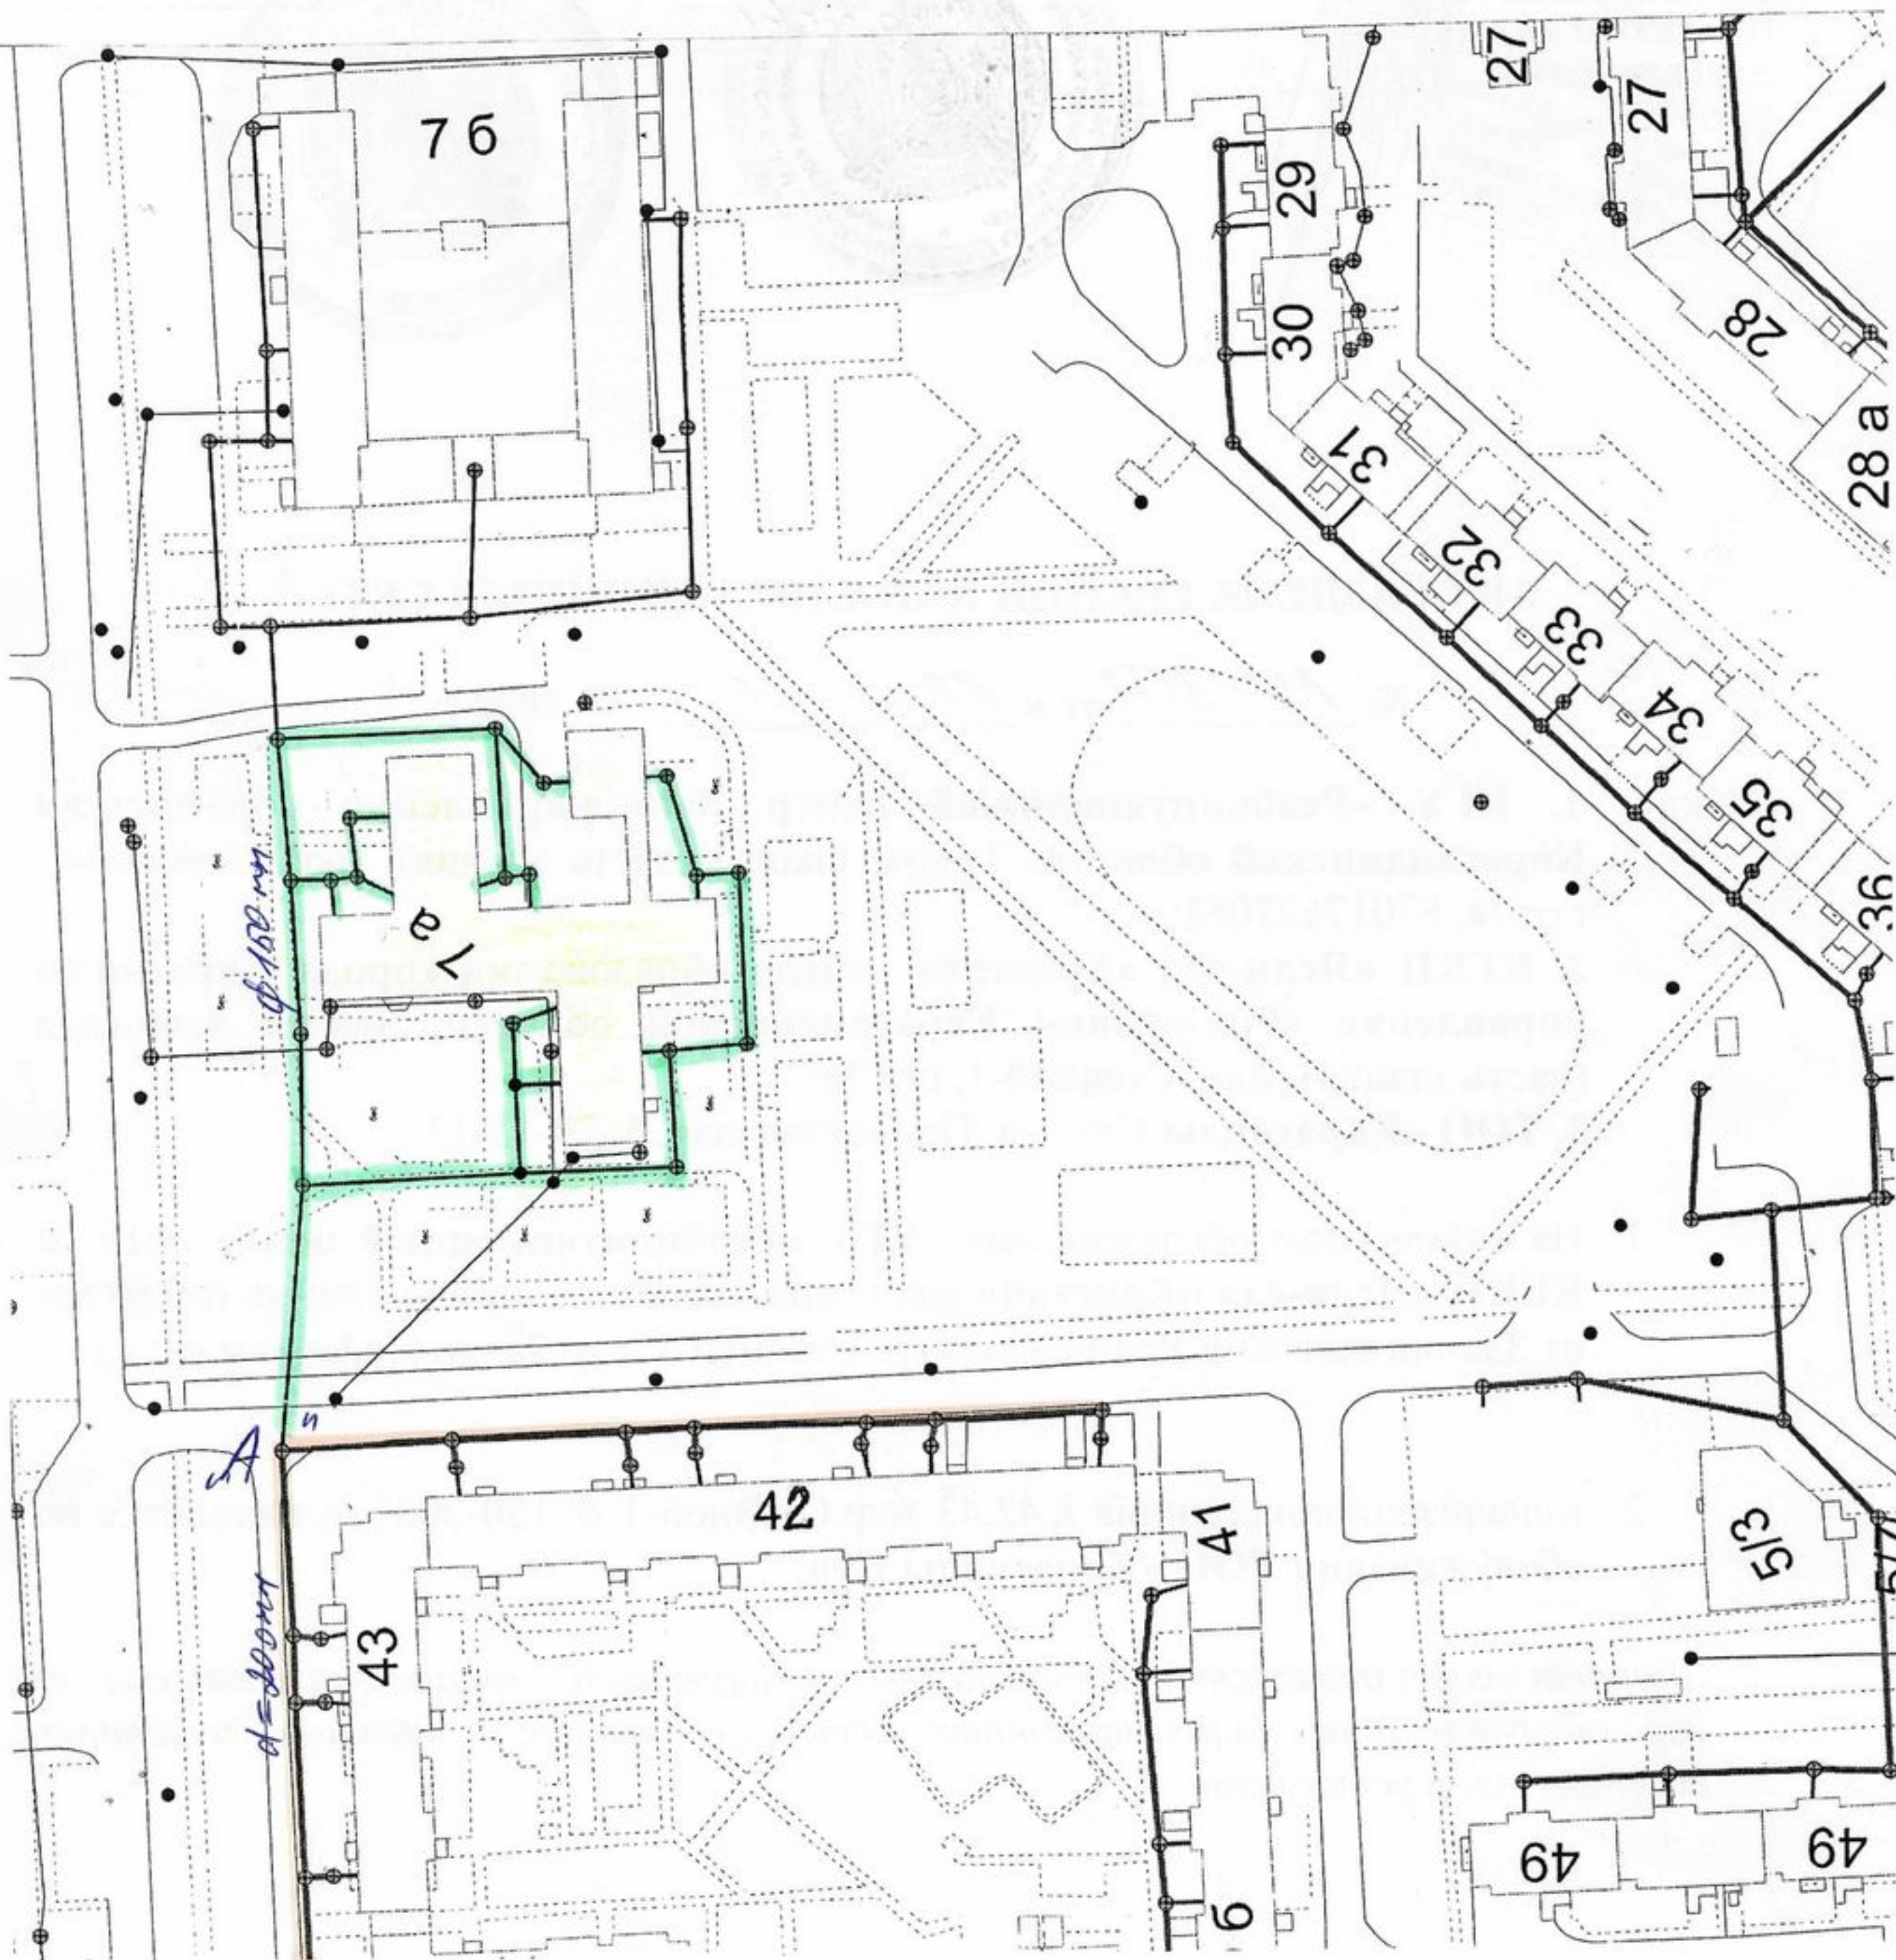

 на совместном обслуживании КГУ «Реабилитационный центр №1» управления образования Карагандинской области и КГКП «Ясли-сад «Еркетай» отдела образования города Караганды управления образования Карагандинской области

 на обслуживании ТОО «Қарағанды Су»

"УТВЕРЖДАЮ"
ЗАМ. ГЕНЕРАЛЬНОГО ДИРЕКТОРА
ПО ПРОИЗВОДСТВУ
ТОО "ҚАРАҒАНДЫ СУ"
ДАУЫЛБАЕВ К.А.



"УТВЕРЖДАЮ"
Директор
У.С. Мухомбетов
И.С. Давыдова

АКТ РАЗДЕЛА ГРАНИЦ КАНАЛИЗАЦИОННЫХ СЕТЕЙ

№ А10-3538 от «20» 10 2022 г.

- Между:
1. КГУ «Реабилитационный центр №1» управления образования Карагандинской области, Здание школы (часть здания), мкр. Степной-1, стр.7а, 87017627062;
 2. КГКП «Ясли-сад «Еркетай» отдела образования города Караганды управления образования Карагандинской области, Здание ясли-сада (часть здания), мкр. Степной-1, стр.7а;
 3. ТОО «Қарағанды Су», ул. Привокзальная, 5, 79-12-13

1. На совместном обслуживании КГУ «Реабилитационный центр №1» и КГКП «Ясли-сад «Еркетай» находится канализационная линия $d=150$ мм от Здания школы и Ясли-сада, мкр. Степной-1, стр.7а до т.«А» (см.схему).
2. Канализационная линия д.42,43 мкр.Степной-1 $d=150-200$ мм находится на обслуживании ТОО «Қарағанды Су».

Абонент несет ответственность за надлежащую эксплуатацию находящихся на его обслуживании канализационных сетей, а также локальных очистных сооружений и устройств.


Начальник Юго-Восточного цеха в/о

Ведущий инженер ТО в/о

Омаров А.А.

Екимова И.Г.

СХЕМА КАНАЛИЗАЦИОННЫХ СЕТЕЙ

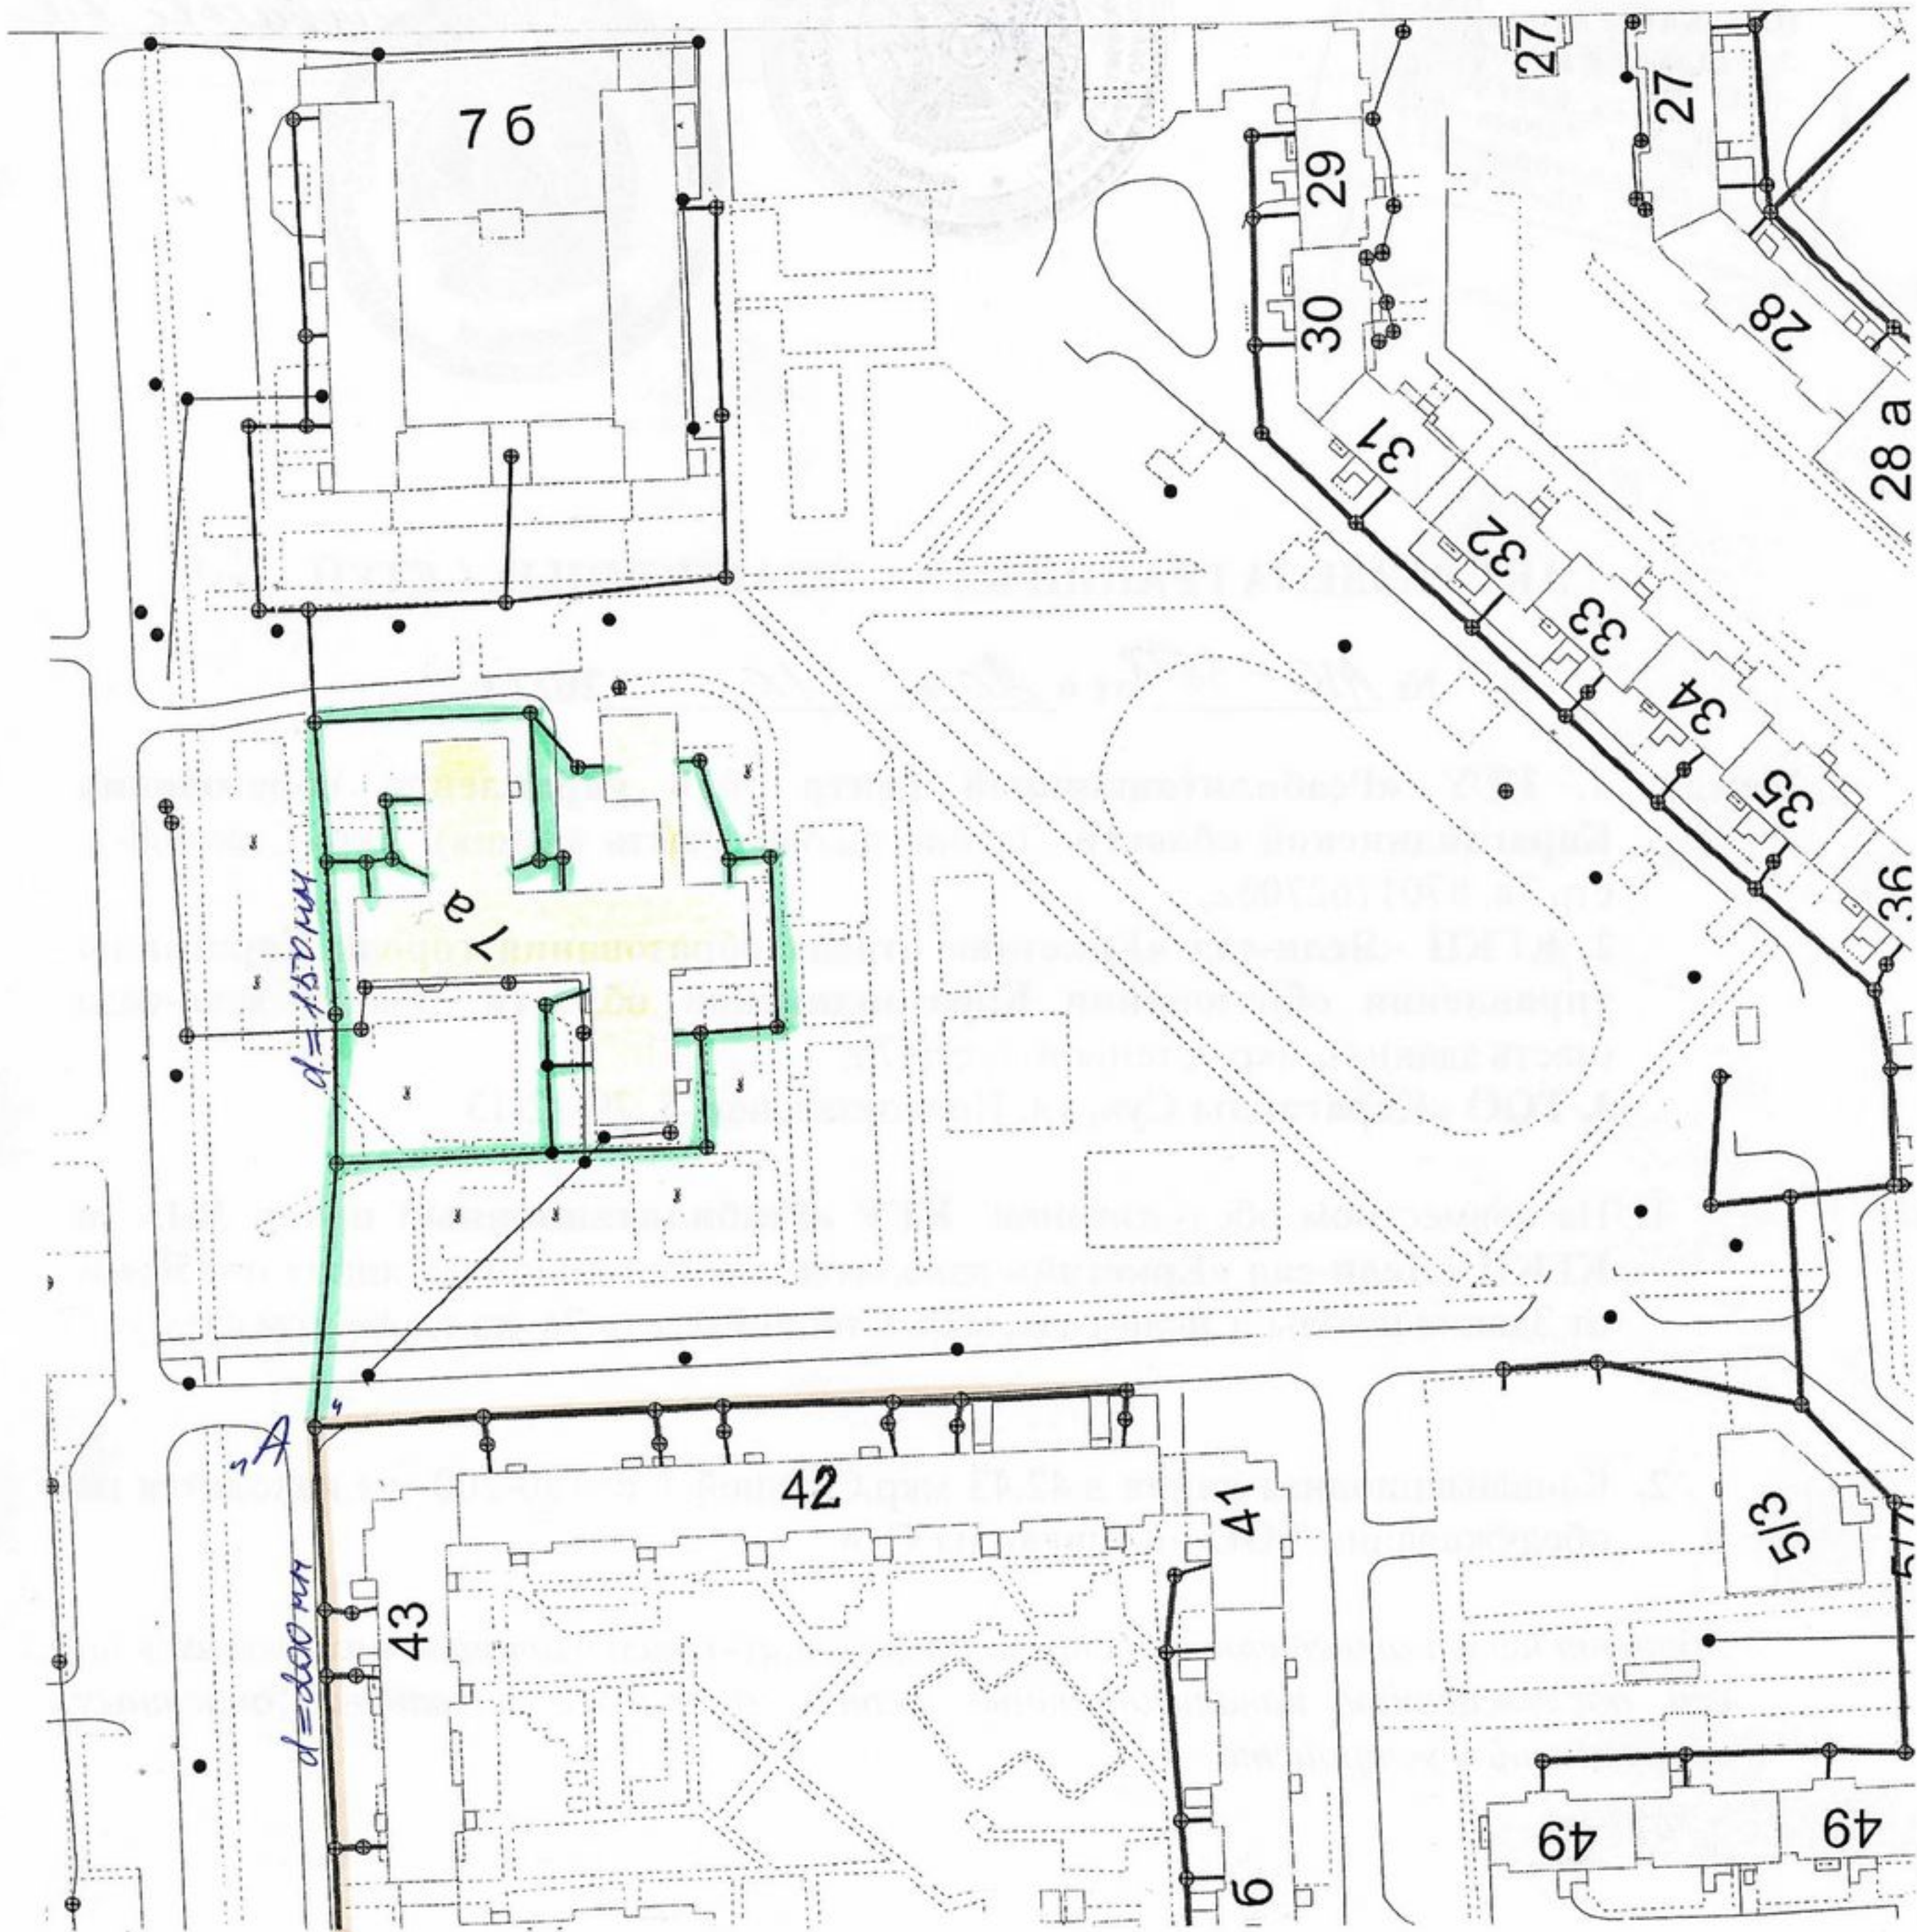

—○— на совместном обслуживании КГУ «Реабилитационный центр №1» управления образования Карагандинской области и КГКП «Ясли-сад «Еркетай» отдела образования города Караганды управления образования Карагандинской области

—○— на обслуживании ТОО «Қарағанды Су»